


SITUÁCIA

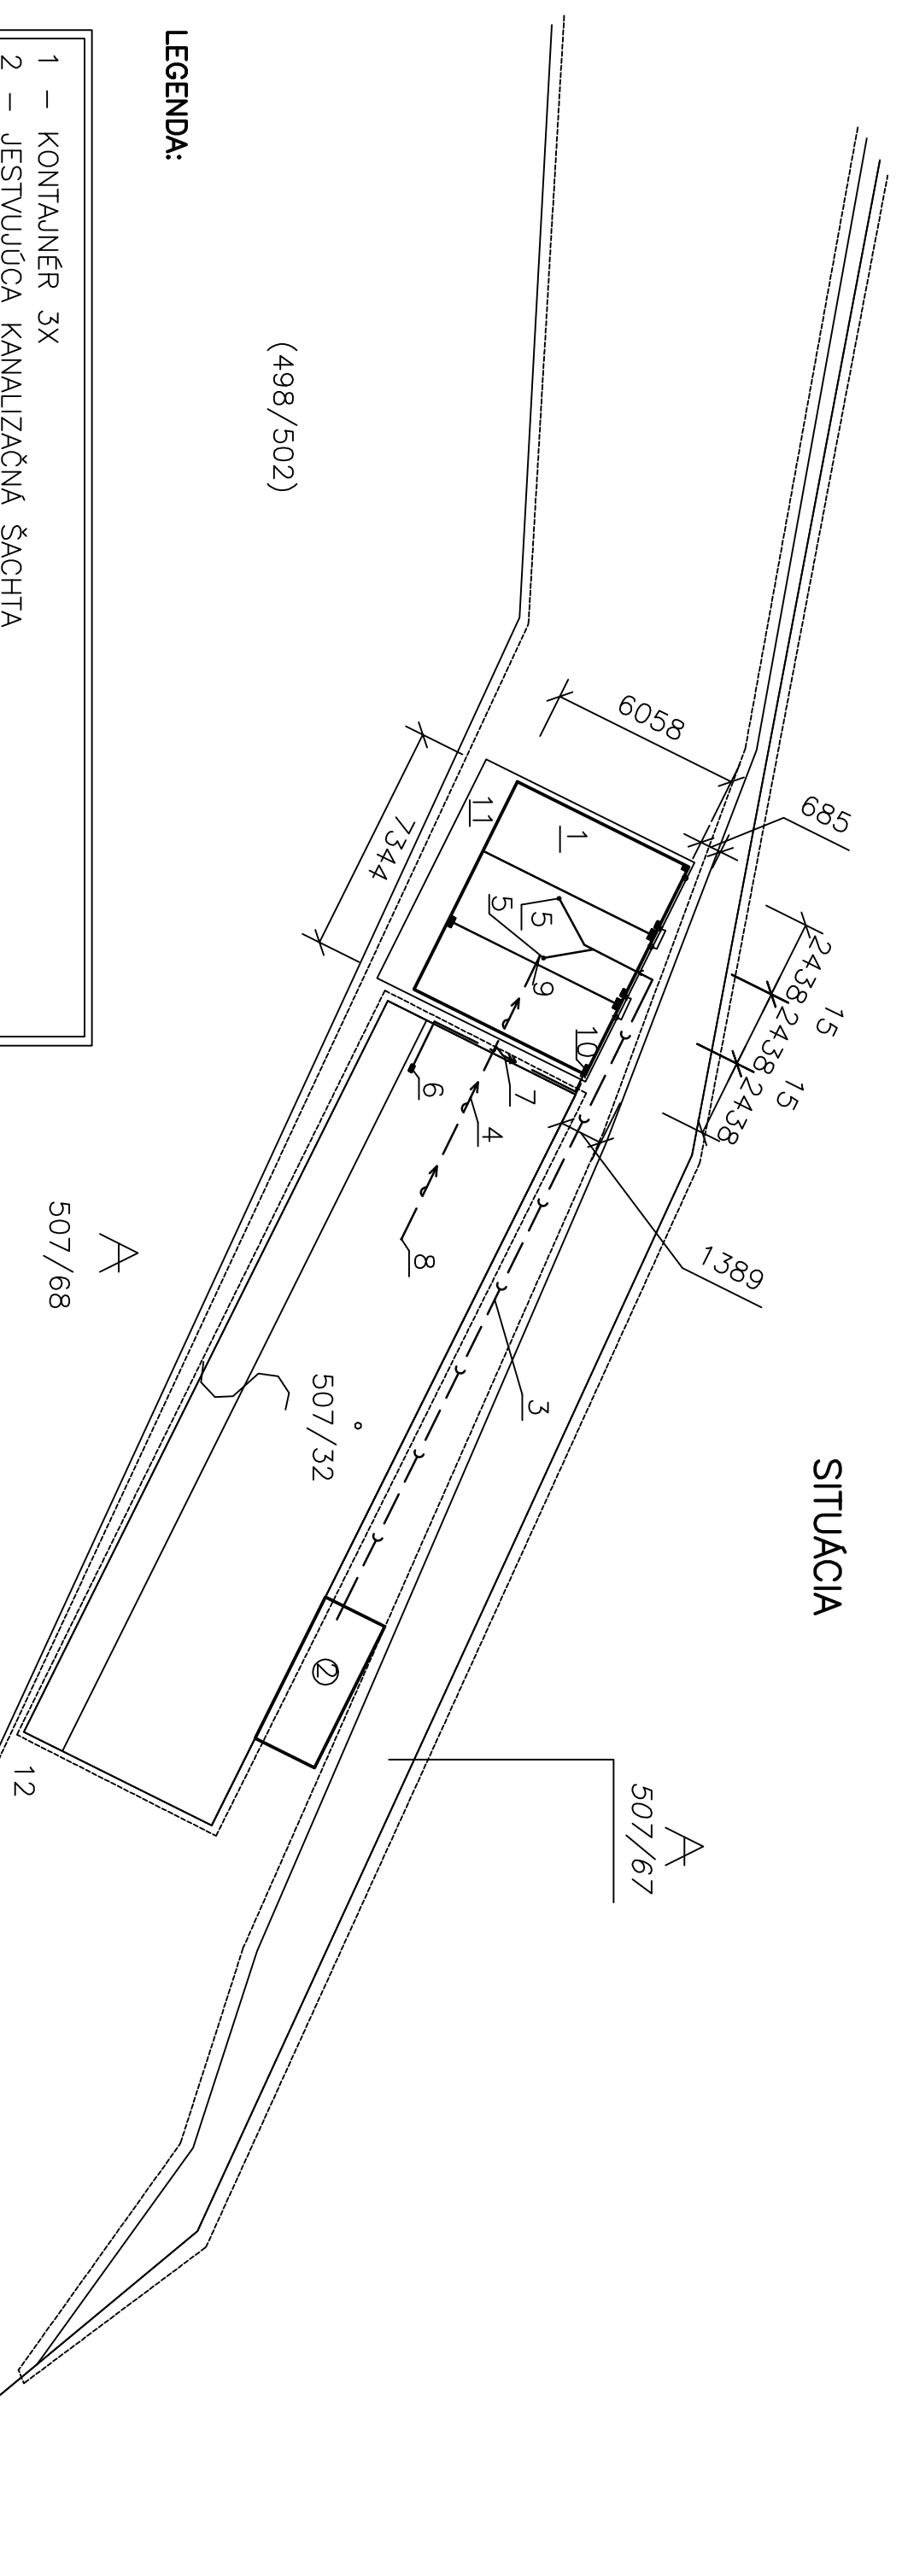

(498/502)

LEGENDA:

- 1 – KONTAJNÉR 3X
- 2 – JESTVUJÚCA KANALIZAČNÁ ŠACHTA
- 3 – KANALIZAČNÁ PRÍPOJKA DN 140
- 4 – POTRUBIE PVC DN 140x3,6mm dl: cca 30m
- 5 – PRÍPOJKA VODY DN 32mm PPr dl.cca 20m
- 6 – VYÚSTENIE KANALIZAČNEJ PRÍPOJKY V KONTAJN. DN 100mm
- 7 – BOD NAPAJENIA ELEKTRICKEJ PRÍPOJKY K JESTVUJÚCEMU ELEKTR.ROZVODU – R1
- 8 – ELEKTRICKÁ PRÍPOJKA CYKY 5x4 – dl. cca 20m
- 9 – BOD NAPAJENIA VODY DN 32 – JESTVUJÚCI ROZVOD VODY dl. cca 20m
- 10 – VYÚSTENIE VODOVODNEJ PRÍPOJKY V KONTAJNĚRY DN32mm
- 11 – ELEKTRICKÝ ROZVÁDZAČ V KONTAJNĚRY – DODÁVKA S KONTAJNĚROM
- 11 – CHODNÍK – ZÁMKOVÁ DLAŽBA hr.40mm

PRED ZAČATÍM STAVEBNÝCH PRÁČ, JE STAVEBNÍK POVINNÝ ZABEZPEČIŤ VYŤRČENIE VŠETKÝCH EXISTUJÚCICH VEDENÍ, DOTKNUTÝCH PREDMETNOU STAVBOU A ZABEZPEČIŤ ICH OCHRANU PROTI POŠKODENIU

ZODP. PROJEKTANT	VYPRACOVAL	KRESLIL	KONTROLOVAL	Daniel Prisožný Klm 289 02941Klm tel: 0948 599 452 mail: prisozny@orova.sk
D.PRISAŽNÝ	D.PRISAŽNÝ	D.PRISAŽNÝ		
OKRES : L. MIKULÁŠ	MIESTO-OBEC	Uhorská Ves		
INVESTOR: Obecny úrad – Uhorská Ves				
STAVBA :				
Šatne pre športovcov z kontajnérov				
KAT.ÚZEMIE : Uhorská Ves	PARC.ČÍSLO : 507/2			
OBSAH VÝKRESU :	SITUÁCIA	MIERKA :	1 : 200	ČÍS.VÝKRESU : 1.